


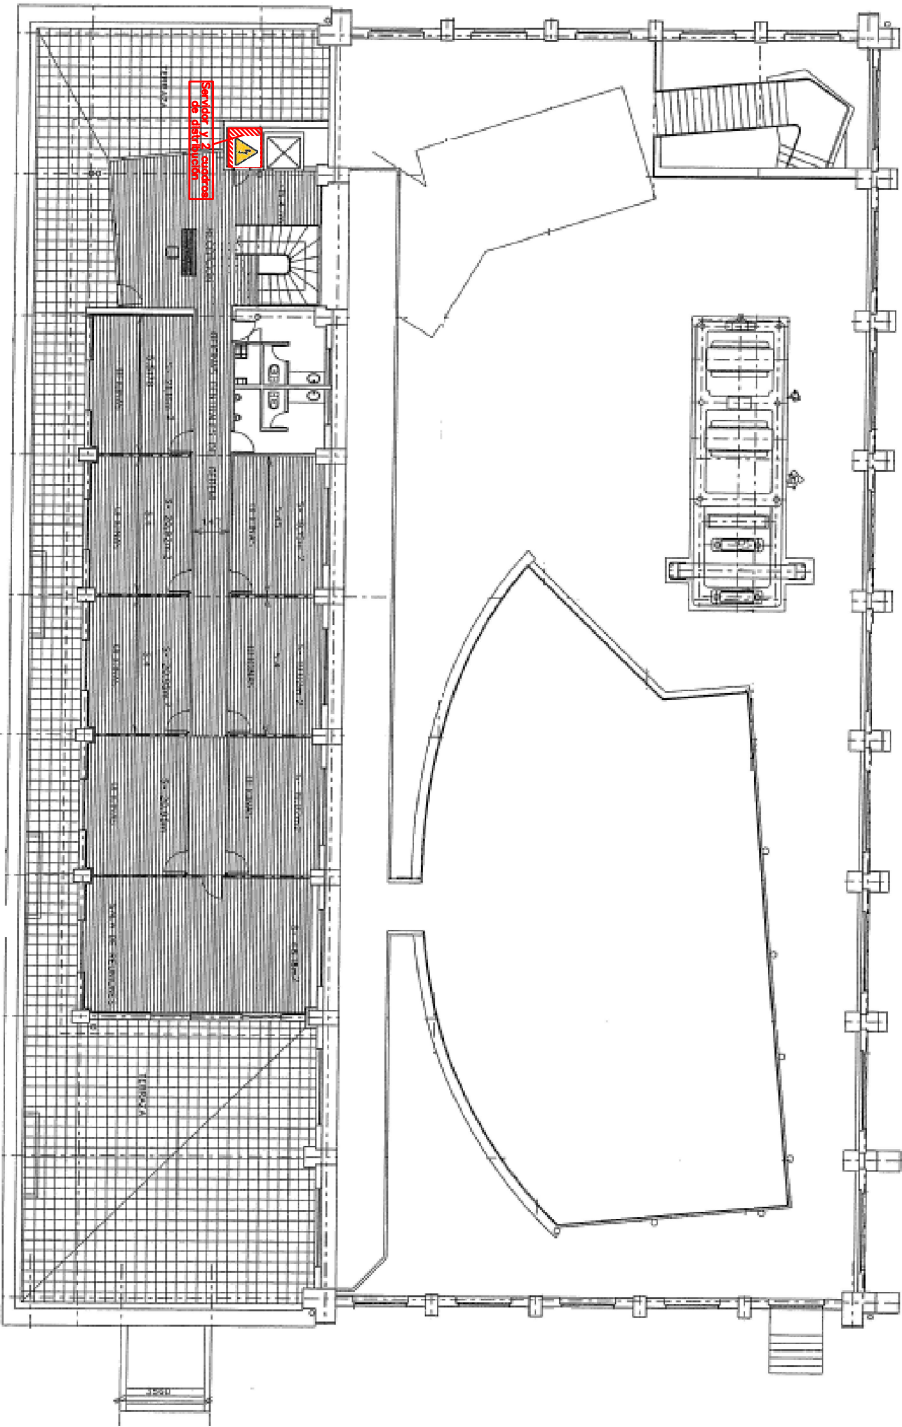

FOCOS DE PELIGRO
CUADRO ELECTRICO
LLAVE CORTE GENERAL DE GAS
LLAVE CORTE DE AGUA



SIMBOLOGIA

BIC BIZKAIA EZKERZALDEA
PLANO FOCOS DE PELIGRO-EDIFICIO IIGNER. PLANTA TERCERA

PROYECTO-GENIALIA:
TITULO DEL PROYECTO:
ARTISTAS:
DOCUMENTO:
PLAN DE AUTOPROTECCION

ESCALA:
ORIGINAL
A3
GRANICA
GRANICA

IMQ Prevención
IIZIOT GORTIA